
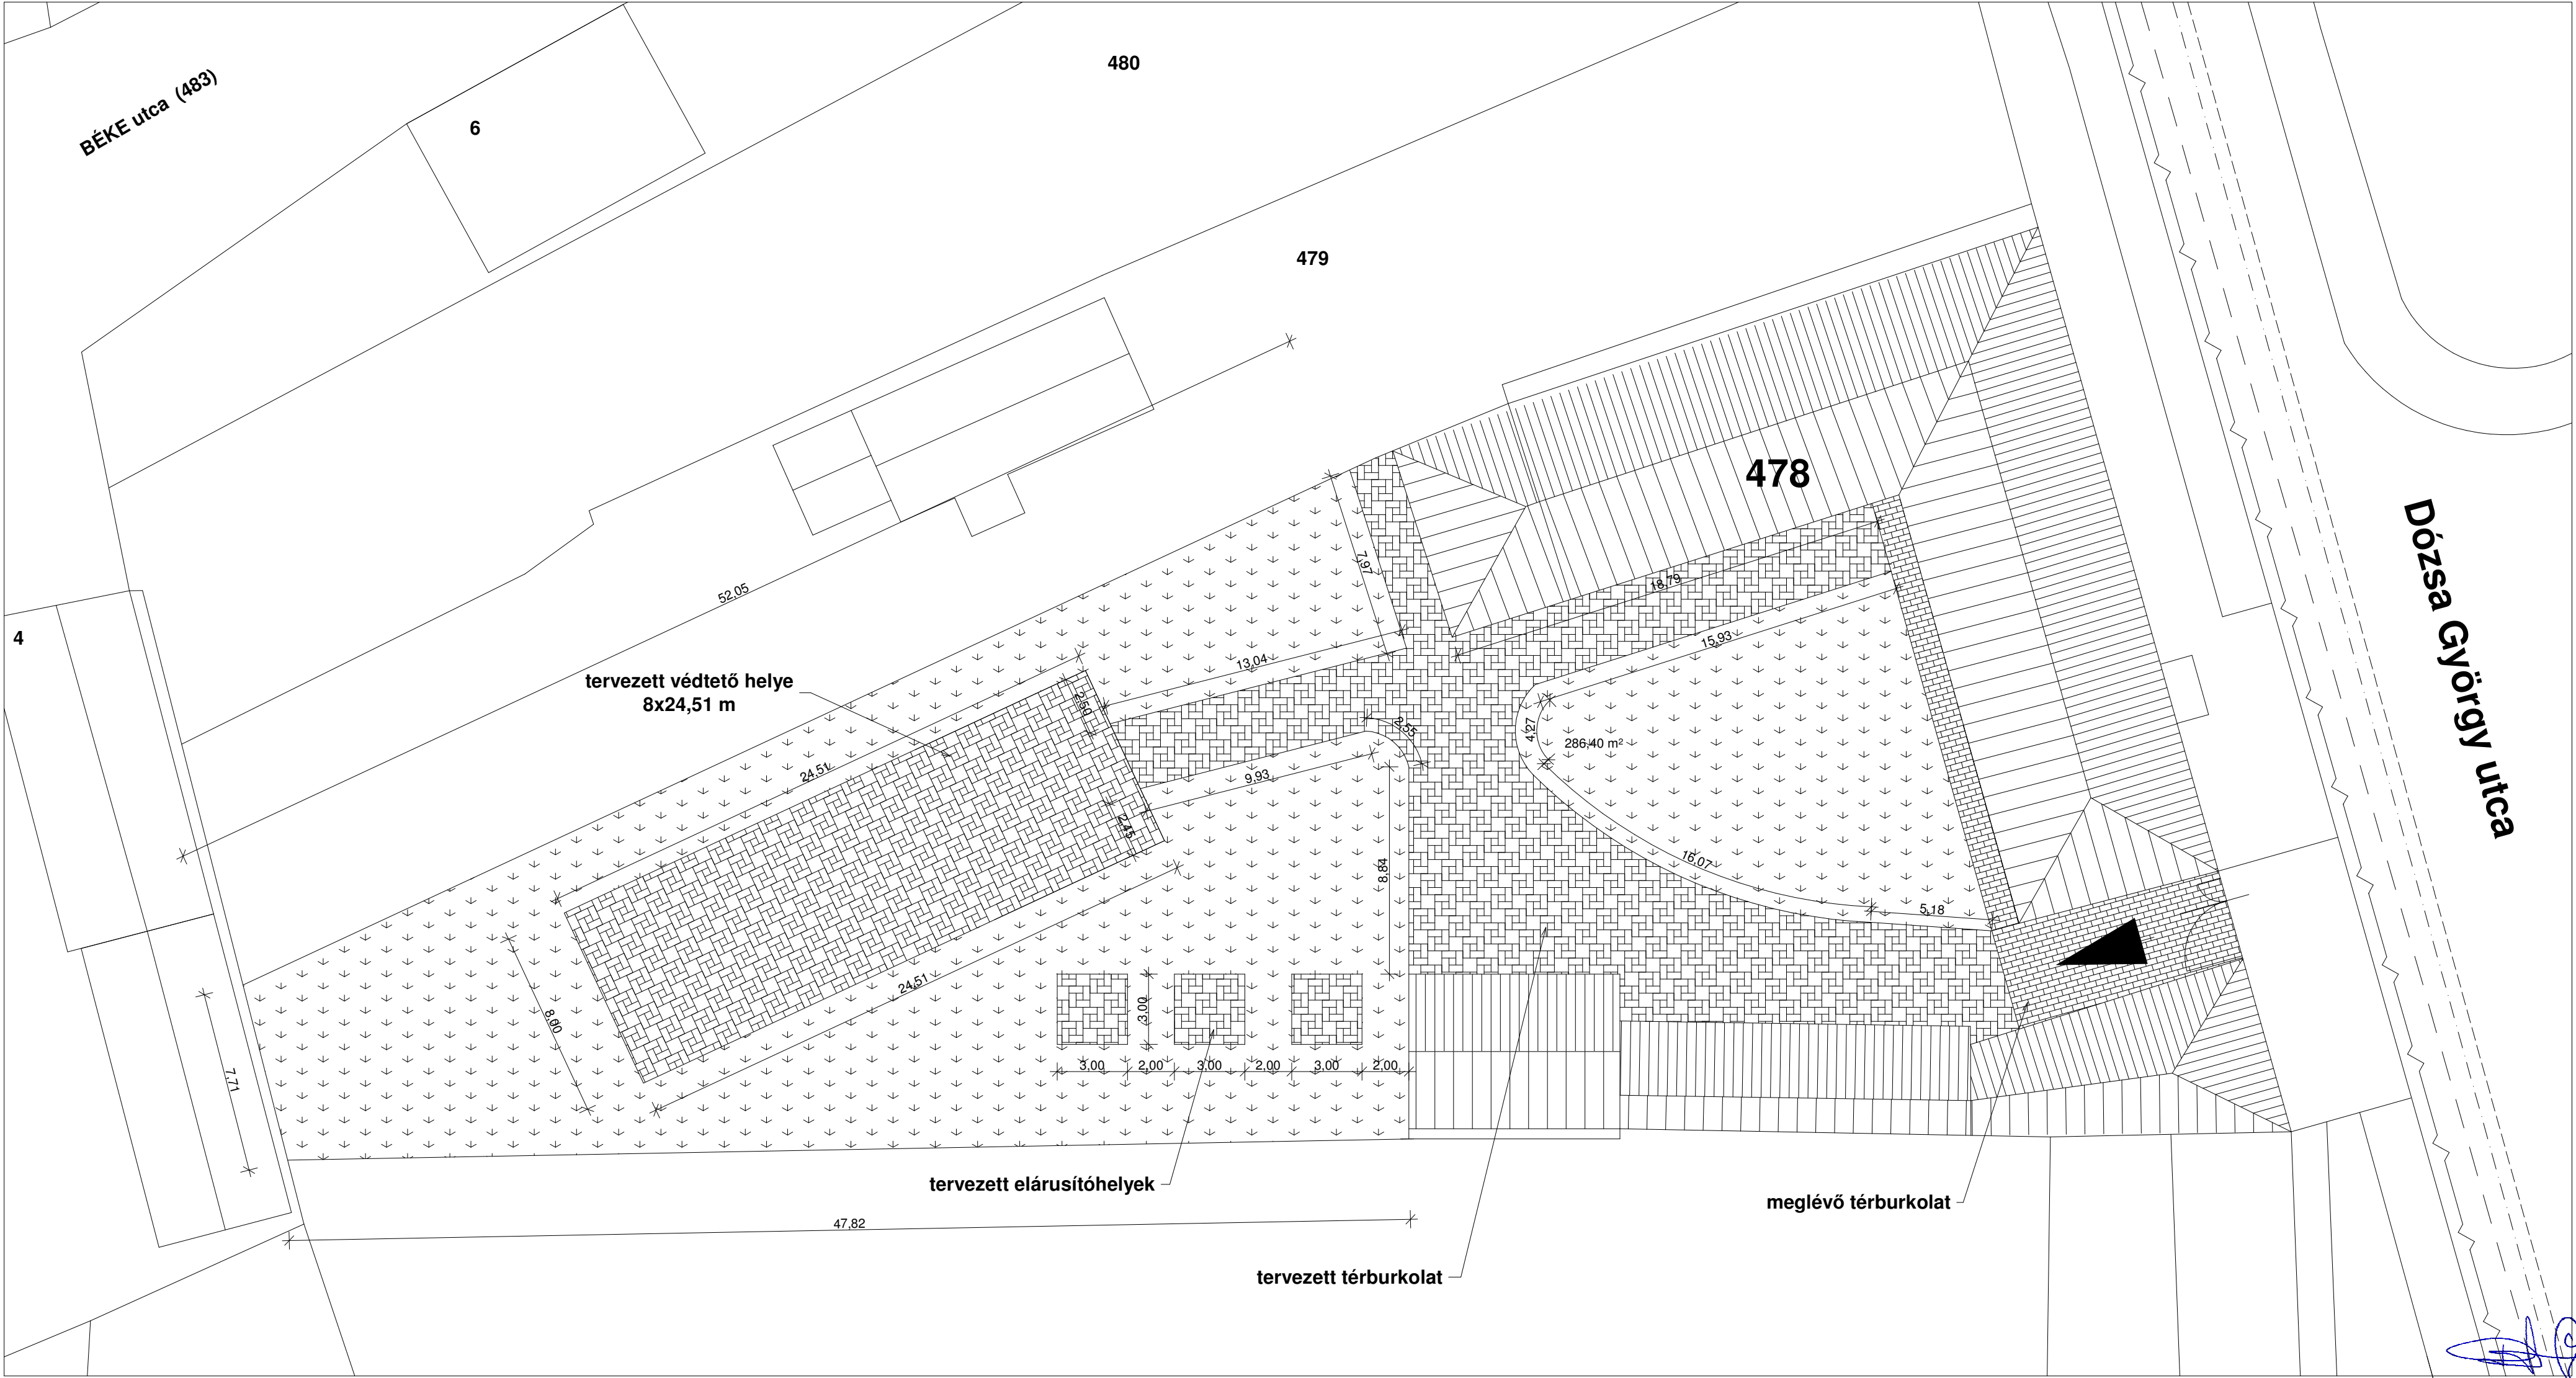


HELYSZÍNRAJZ M 1:200

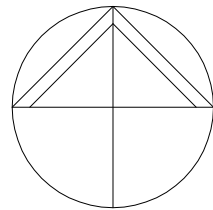

[Handwritten signature]

DÓZSA GÉZA
8456 Noszlop, Ady E. u. 3.
Adószám: 64-430041-1-39
Nyilvánt.sz.: 9303578

Munka megnevezése: Községháza udvar felújítás Noszlop, Dózsa Gy. u. 45. 478 hrsz.		KÖZSÉGHÁZA FELÚJÍTÁS M 1:200 Tervező: Dózsa Géza Noszlop, Ady Endre u. 3. É-3 19-0288 +36-20-55-11-725	
Építtető: Noszlop Község Önkormányzata Noszlop, Dózsa Gy. u. 45.		HELYSZÍNRAJZ	
Dátum: 2018. február		H-0	